


Modernizacja – przebudowa drogi dojazdowej
do gruntów rolnych od KM 0+000 do km 0+240
na działce nr ewid. 350,
Obręb Walawa, gm. Orły

Przekroje normalne

Skala 1:50

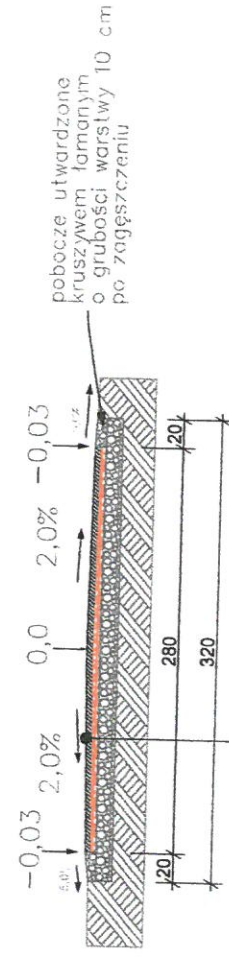

warstwa ścierna – mieszanka mineralno – bitumiczna – asfaltowa ze skropieniem gr. 4 cm

warstwa wiążąca – mieszanka mineralno – bitumiczna – asfaltowa ze skropieniem gr. 4 cm

podbudowa – warstwa górna z kruszyw łamanymi stabilizowanymi mechanicznie grubość warstwy 10 cm

GRAŻYNA NOWAK

Upr. bud. UAN: 7342/25/03



kopia MAPY ZASADNICZEJ
 skala 1:1000
 Godło: 8.121.10.20.4
 Jednostka ewidencyjna: 181307_2 Orły
 Obręb: 0012 Walawa
 Nr kancelaryjny: 432. 201 .2019
 Współrzędne prostokątne płaskie - układ 2000/8
 Układ wysokości - Kronsztadt 86

Poświadczam zgodność niniejszej kopii z treścią materiału państwowego zasobu geodezyjnego i kartograficznego
STAROSTA PRZEMYSKI
 Mapa sytuacyjno-wysokościowa
 Nazwa materiału zasobu
 P.1813
 Identyfikator ewidencyjny materiału zasobu
 24.01.2019 r.
 Data wykonania kopii
 Imię, nazwisko i podpis osoby reprezentującej organ

inż. Szymon Fac
 STAROSTA PRZEMYSKI

PLAN ZAGOSPODAROWANIA TERENU

Modernizacja – przebudowa drogi dojazdowej do gruntów rolnych od km 0+000 do km 0+240 na działce nr 350 obręb Walawa

CRAŻYNA NOWAK

Upr. bud. UAN-P/7342/25/03