


RZUT WIĘZBY DACHOWEJ

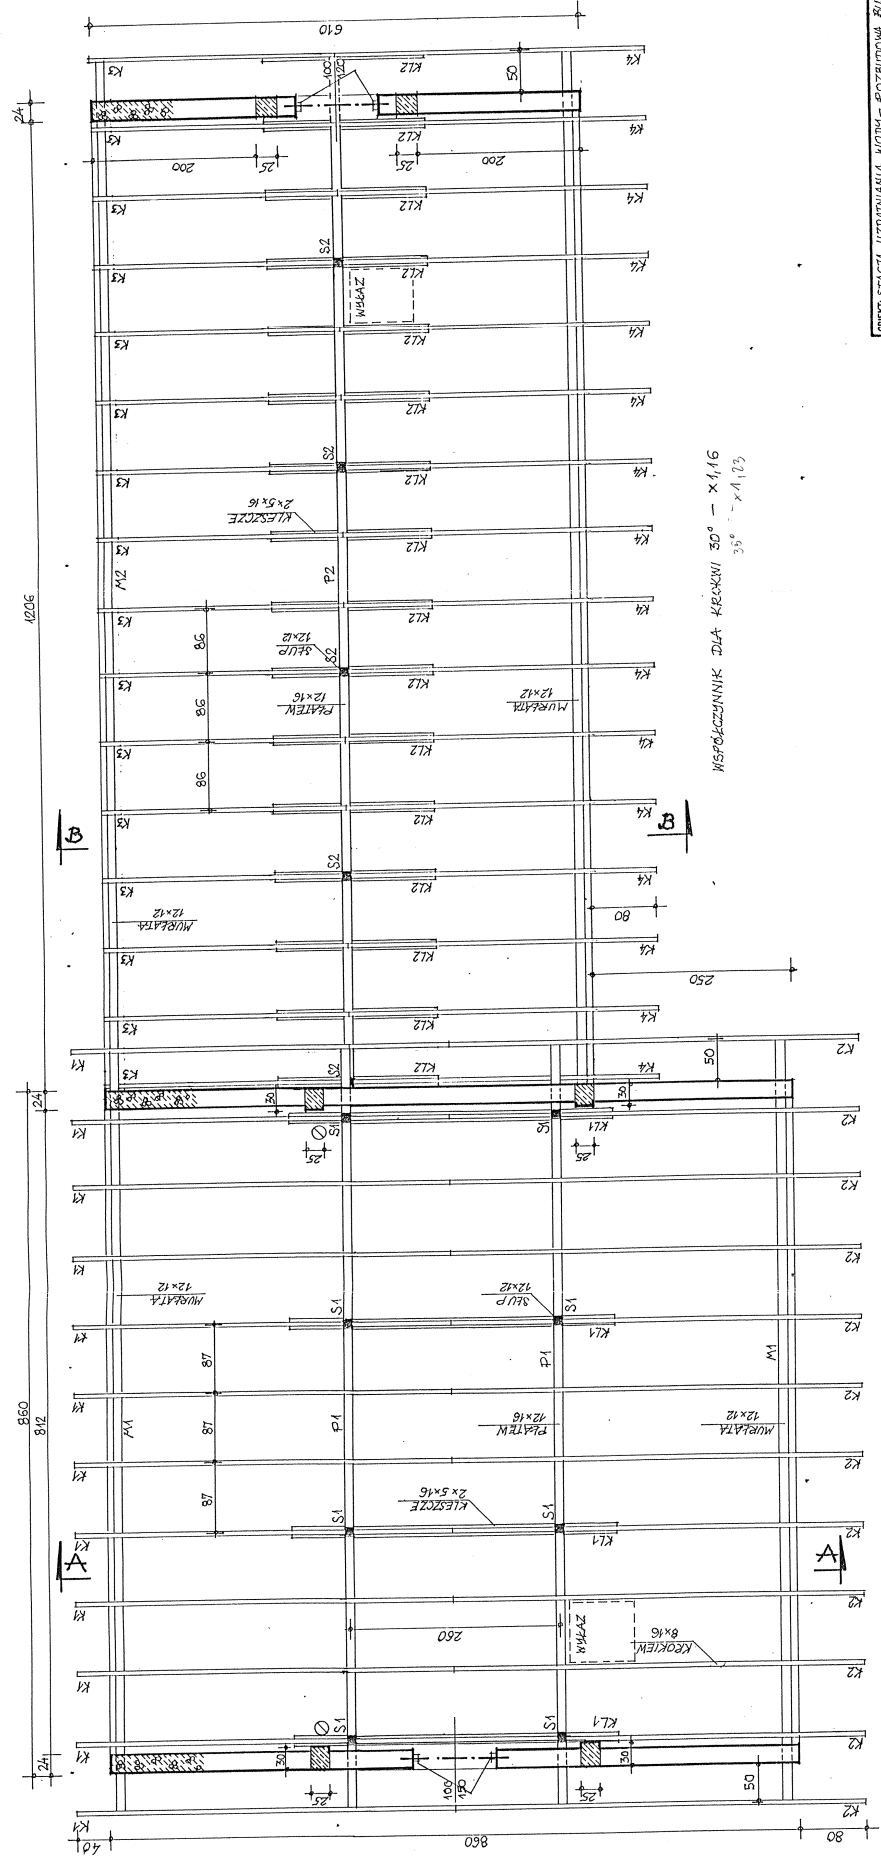

WSPÓŁCZYNNIK DLA KROKWI 30° - x1,16  
35° - x1,123

OBIEKT: STACJA UZDAMIANIA KODU - ROZKIDOWA BUD. GOSPOD.	
ADRES: ORLĄ, DZ. NR. 551	SKALA: 1:50
NAZWA PR. RZUT: WIĘZBY DACHOWEJ	DATA PODRS:
PROJEKT: TECHNICZNY	PROJEKTANT: M. K.
NUMER: 1400/2345494 - ARCHITEKTURA	DATA PODRS: 06.2007
PROJEKT BUDOWLANIY	

4