
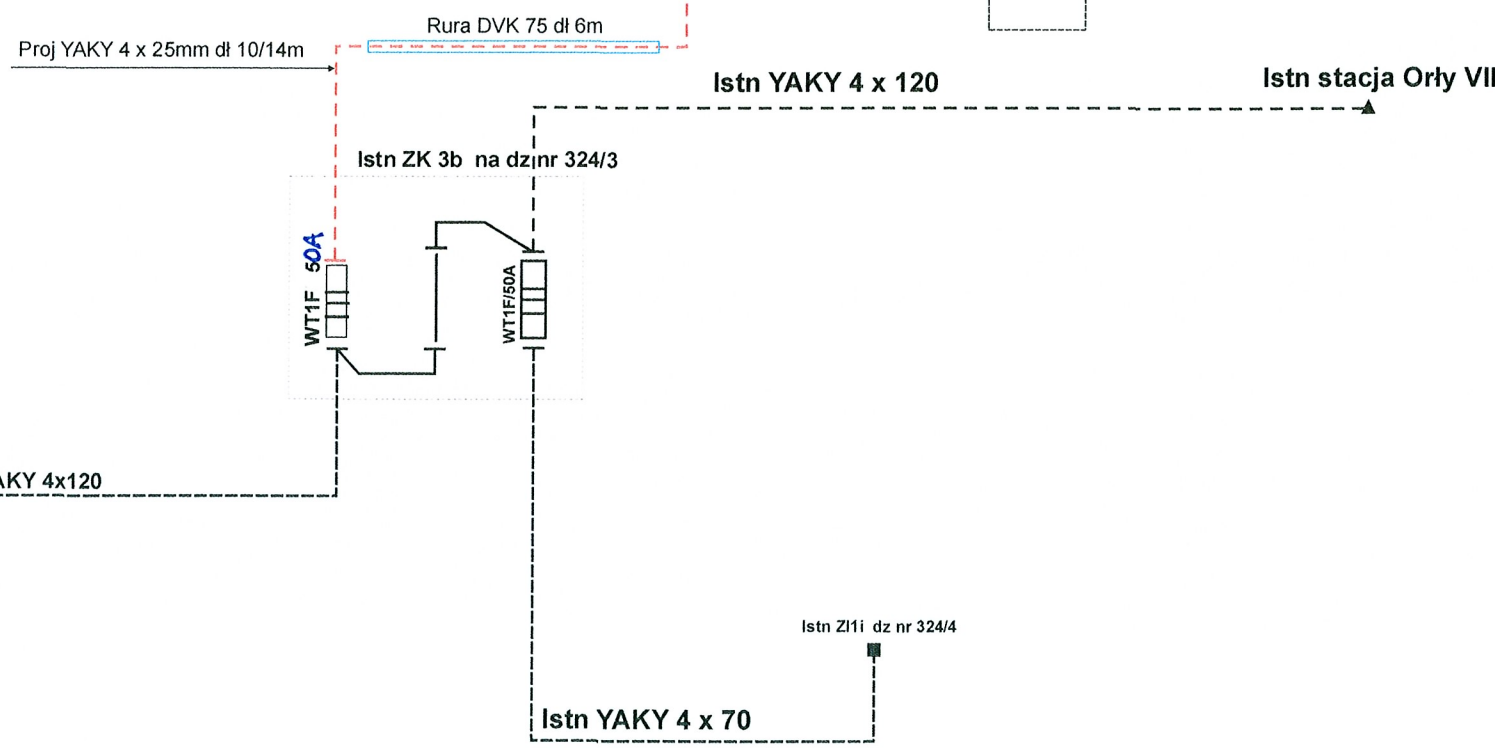
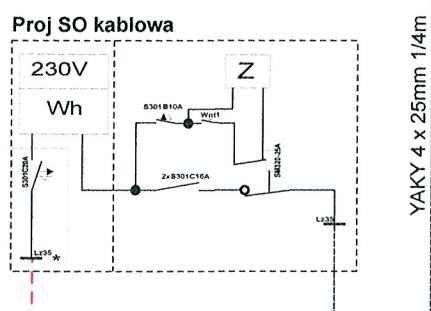


Projektowane oświetlenie drogowe kablowe kabel YAKY 4 x 25 mm o dł 745/821m
lampy uliczne 40 ITS LED FH Progresz szt 19

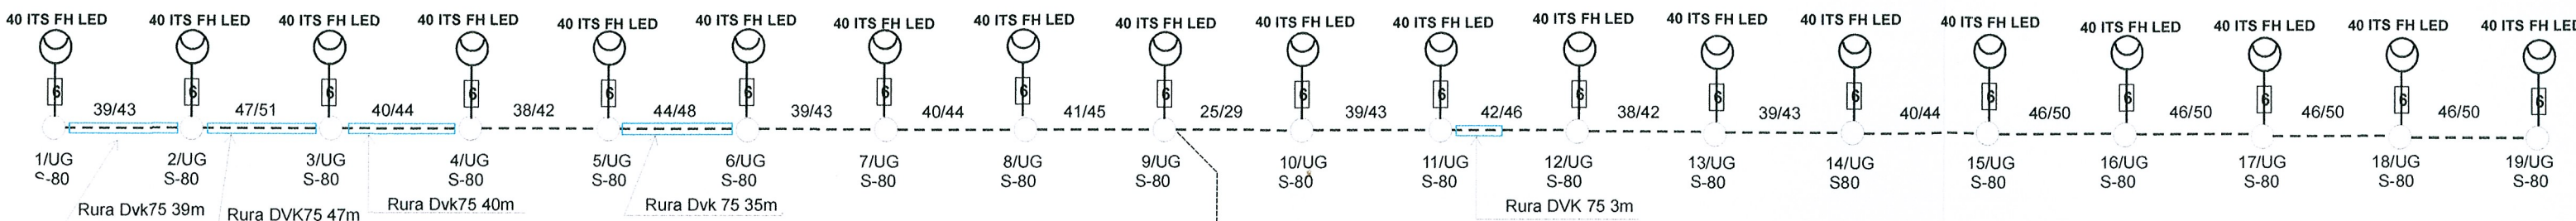

Dokumentację techniczną sprawdzono w PE Jarosław PE Przemysł w zakresie warunków przyłączenia
NR 4639/2015 z dnia 06.10.2015
Rejon Energetyczny Jarosław
Wydział Majałku Słaciowego
Zgodnie z planem
Krzysztof Orzechowski

Wykonawstwo Elektrycznych Sieci i Instalacji Jan Baran Małkowice 9 37-716 Orły			
Nazwa Projektu	Oświetlenie kablowe w m. Orły ul Handlowa Inwestor : Gmina Orły ul Przemyska 3		Nr rys 1
Nazwa rysunku	Schemat ideowy oświetlenie kablowego		Skala
Projektant Jan Baran upr nr UAN/VII-8386/87/85 PDK/IE/0202/06	Podpis <i>[Signature]</i>	Data 12-2015	