


Modernizacja - przebudowa drogi dojazdowej
do gruntów rolnych od km 0+105 do km 0+360
na działce nr ewid. 525,
Obręb Niziny, gm. Orły

Przekroje normalne
Skala 1:50

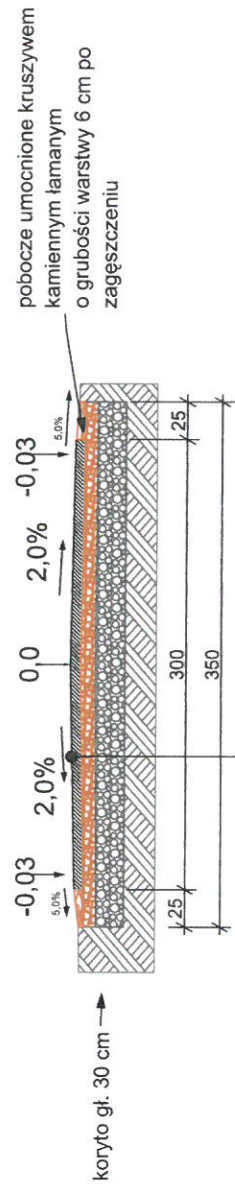

nawierzchnia - mieszanka mineralno - asfaltowa
standard II - grubość warstwy ścieralnej po
zagęszczeniu gr. 6cm

podbudowa - warstwa górna z kruszyw łamanych
(kliniec kamienny 0 - 32 mm)
grubość warstwy 10 cm po zagęszczeniu

podbudowa - warstwa dolna o grubości 20 cm po
zagęszczeniu z kruszywa naturalnego
stabilizowanego mechanicznie

CRAŻYNA NOWAK

Upit. bud. UAN-#17342/25/03